
PŮDORYS 1.PP – STÁVAJÍCÍ STAV

M 1:50

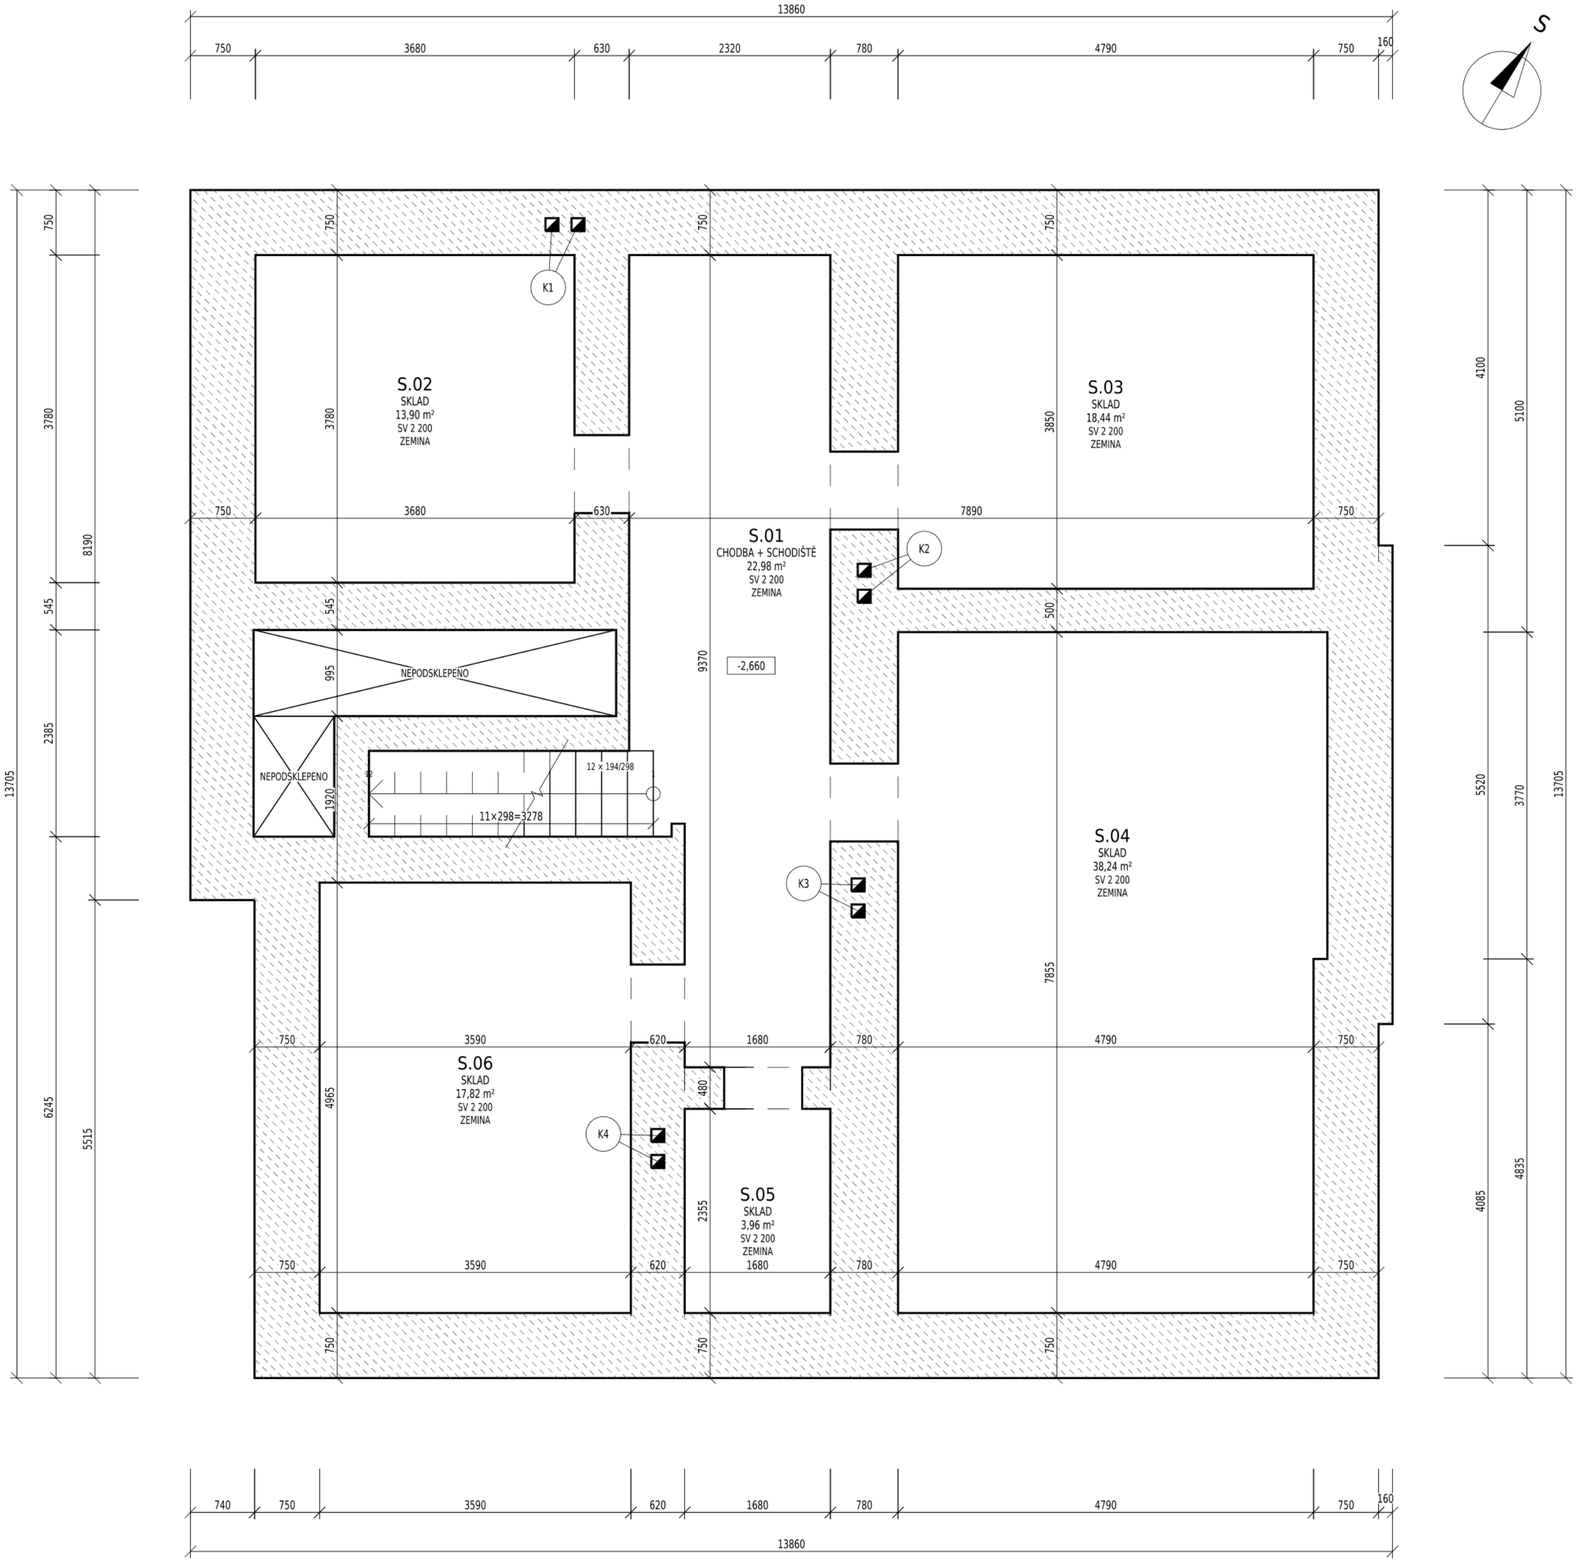

TABULKA MÍSTNOSTÍ – 1.PP

Č.M.	NÁZEV	PLOCHA [m²]	PODLAHA
S.01	CHODBA + SCHODIŠTĚ	22,98	UDUSANÁ ZEMINA
S.02	SKLAD	13,90	UDUSANÁ ZEMINA
S.03	SKLAD	18,44	UDUSANÁ ZEMINA
S.04	SKLAD	38,24	UDUSANÁ ZEMINA
S.05	SKLAD	3,96	UDUSANÁ ZEMINA
S.06	SKLAD	17,82	UDUSANÁ ZEMINA
CELKEM		115,34	

LEGENDA

- SMÍŠENÉ ZDIVO – LOMOVÝ KÁMEN, CPP
- KONSTRUKCE POD ROVINOU ŘEZU (V POHLEDU)
- SCHODIŠTĚ POD ROVINOU ŘEZU (V POHLEDU)
- PRŮCHOD BEZ PRAHU
- KOMÍNOVÝ PRŮDUCH (K1–K4 – OZNAČENÍ KOMÍNU)
- OBRYS SCHODIŠTĚ NAD ROVINOU ŘEZU
- HRANY STUPŇŮ NAD ROVINOU ŘEZU
- VÝSTUPNÍ ČÁRA SCHODIŠTĚ (NÁSTUP – VÝSTUP)
- LOMOVÁ ČÁRA – ŘEZ SCHODIŠŤOVÝM RAMENEM

POZNÁMKY

1. Výkres zobrazuje stávající stav objektu. Kóty jsou uvedeny v mm, výškové kóty v m.
2. Komínové průduchy K1–K4 (150×150 mm) zakresleny orientačně dle výkresové dokumentace z roku 2004 a fotodokumentace; poloha K3 sjednocena se zaměřeným komínovým tělesem ve 3.NP. Komíny K2 a K4 nad stropem 2.NP nezjištěny – průduchy uvažovány jako zrušené.
3. ±0,000 = úroveň čisté podlahy chodby 1.NP (relativní výškový systém).
4. Půdorys je zobrazen ve vodorovném řezu vedeném ve výšce 1,0 m nad úrovní podlahy podlaží.
5. Plochy místností jsou vypočteny k líců stěn. SV = světlá výška místnosti.
6. Kóty výplní otvorů: nad kótovací čarou šířka otvoru, pod kótovací čarou výška otvoru, v závorce výška parapetu. U dveří uvedena šířka / výška dveří.
7. Označení výplní otvorů: O = okno, D = vnější dveře.
8. Stěny suterénu ze smíšeného zdiva (lomový kámen, plné pálené cihly). Podlaha suterénu z udusané zeminy. Stropy suterénu klenbové.
9. Průchody mezi prostory suterénu bez dveří a bez prahu.
10. Schodiště do 1.PP přímé, 12 stupňů 194/298 mm, nástup z předsíně 1.06 (-0,330).

Dokumentace stávajícího stavu vychází z ručně zaměřených rozměrů a výměr ze dne 02.10.2026. Uvedené hodnoty jsou orientační. Před realizací stavby budou stávající stav a instalační i stavební úpravy prověřeny na místě a skutečné rozměry ověřeny.


± 0,000 = 1.NP, Relativní nadmořský systém

Generální projektant	AXIS Studios s.r.o., Španělská 759/4, Vinohrady, 120 00 Praha 2		AXIS
Vypracoval	Petr Soběslav, Kryštof Krbec		
Zodpovědná osoba	-	ČKAIT -	
Investor			
Místo stavby		Datum	10/2026
Název akce: Stávající stav objektu		Formát	A2
		Účel	dokumentace stávajícího stavu
		Měřítko	1:50
Část PD: STÁVAJÍCÍ STAV - PŮDORYSY		Číslo výkresu	Archiv.č.akce: 13/2026
Název výkresu: PŮDORYS 1.PP - STÁVAJÍCÍ STAV		101	Kopie:

AXIS Studios s.r.o. I +420 728 157 526 I info@axis-studio.cz

PŮDORYS 1.NP – STÁVAJÍCÍ STAV

M 1:50

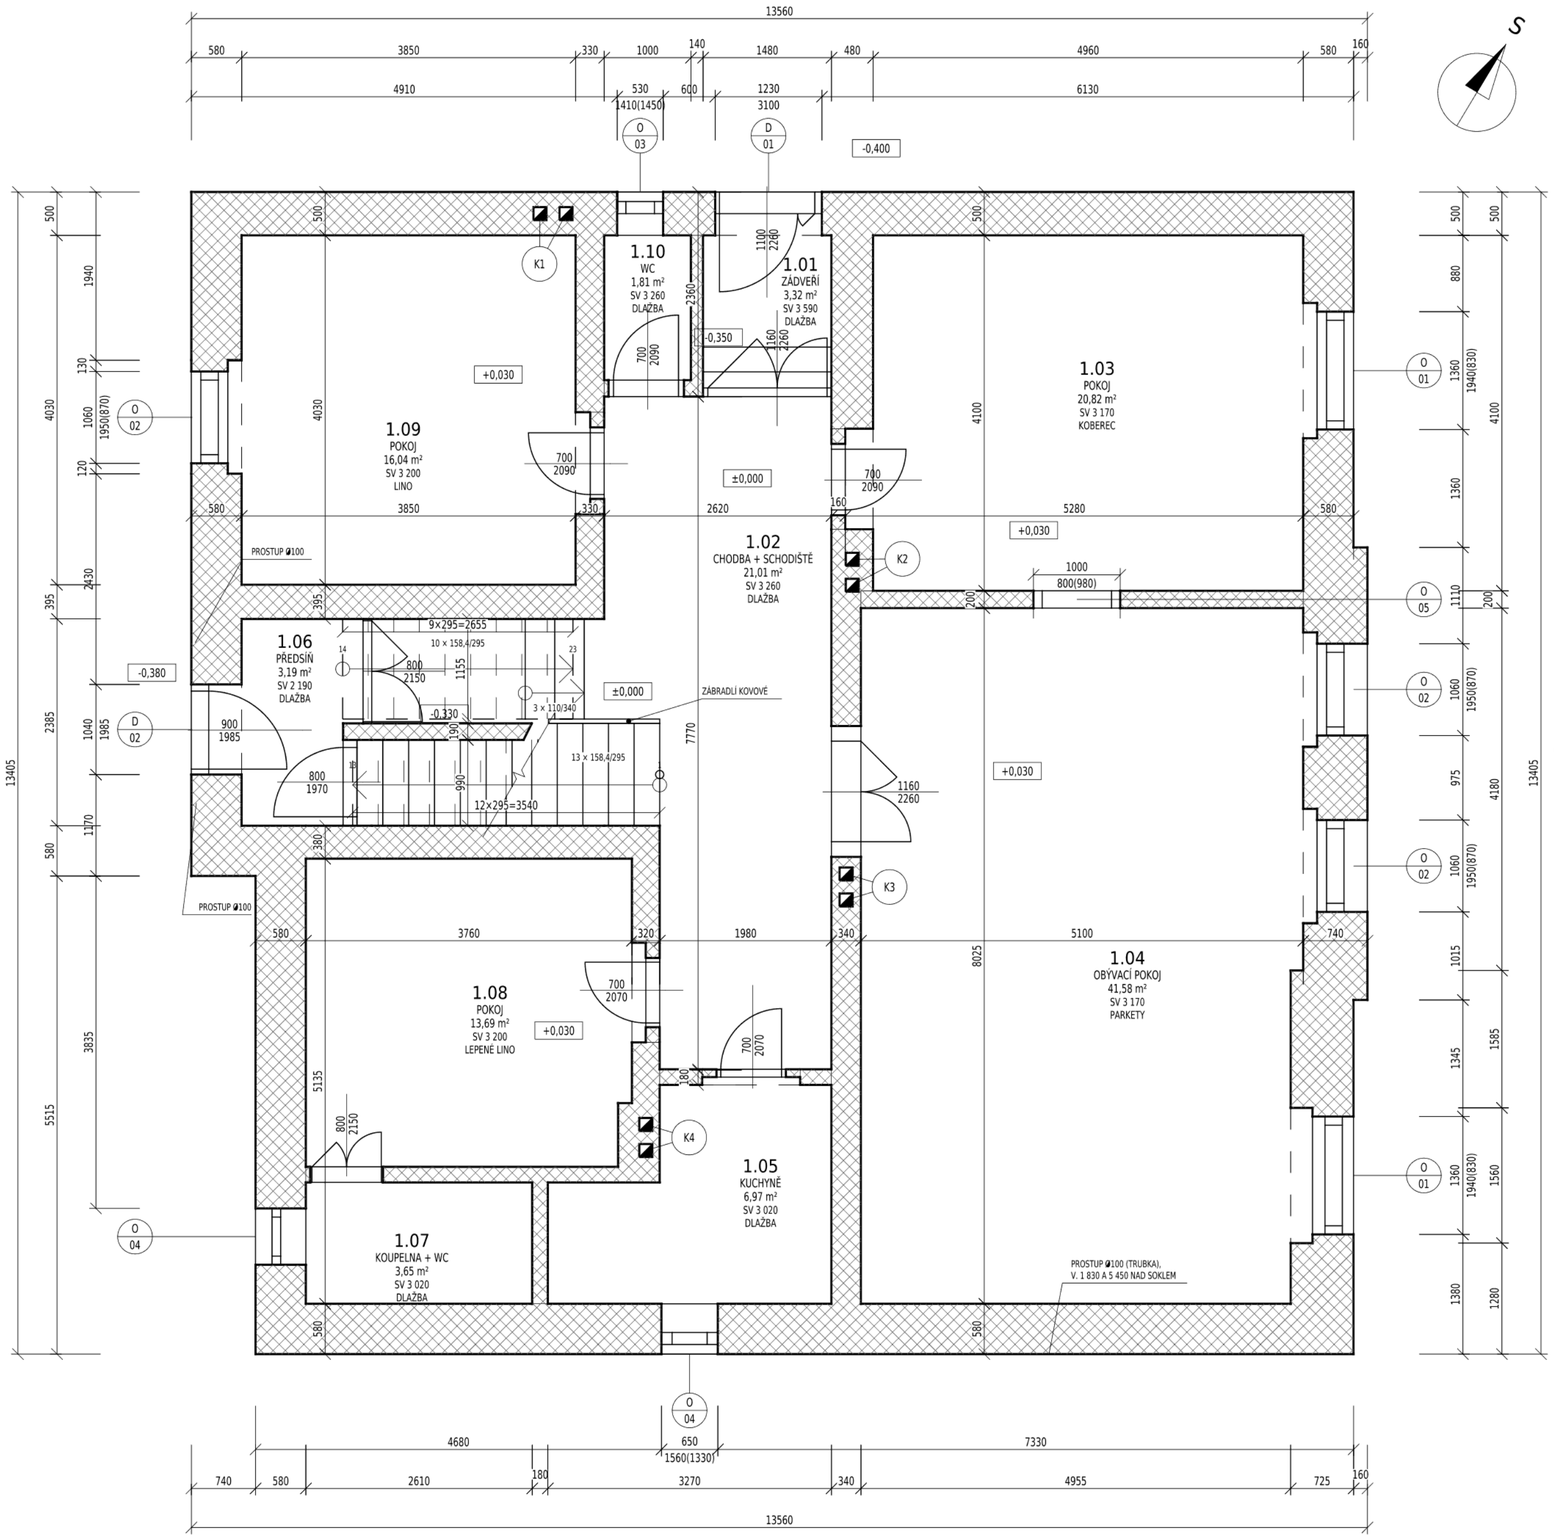

TABULKA MÍSTNOSTÍ – 1.NP

Č.M.	NÁZEV	PLOCHA [m²]	PODLAHA
1.01	ZÁDVEŘÍ	3,32	DLAŽBA
1.02	CHODBA + SCHODIŠTĚ	21,01	DLAŽBA
1.03	POKOJ	20,82	KOBEREC NA DŘEVĚNÉ PODLAZE
1.04	OBÝVACÍ POKOJ	41,58	PARKETY
1.05	KUCHYNĚ	6,97	DLAŽBA
1.06	PŘEDSÍŇ	3,19	DLAŽBA
1.07	KOUPELNA + WC	3,65	DLAŽBA
1.08	POKOJ	13,69	LEPENÉ LINO
1.09	POKOJ	16,04	LINO
1.10	WC	1,81	DLAŽBA
CELKEM		132,08	

LEGENDA

- ZDIVO Z CPP
- KONSTRUKCE POD ROVINOU ŘEZU (V POHLEDU)
- KONSTRUKCE NAD ROVINOU ŘEZU (NADPRAŽÍ NIK)
- SCHODIŠTĚ POD ROVINOU ŘEZU (V POHLEDU)
- PRÁH DVEŘÍ (POD ROVINOU ŘEZU)
- KOMÍNOVÝ PRŮDUCH (K1–K4 – OZNAČENÍ KOMÍNU)
- OBRYS SCHODIŠTĚ NAD ROVINOU ŘEZU
- HRANY STUPŇŮ NAD ROVINOU ŘEZU
- VÝSTUPNÍ ČÁRA SCHODIŠTĚ (NÁSTUP – VÝSTUP)
- LOMOVÁ ČÁRA – ŘEZ SCHODIŠŤOVÝM RAMENEM
- O 01 – OZNAČENÍ VÝPLNĚ OTVORU (O – OKNO, D – VNĚJŠÍ DVEŘE)

POZNÁMKY

1. Výkres zobrazuje stávající stav objektu. Kóty jsou uvedeny v mm, výškové kóty v m.
2. Komínové průduchy K1–K4 (150×150 mm) zakresleny orientačně dle výkresové dokumentace z roku 2004 a fotodokumentace; poloha K3 sjednocena se zaměřeným komínovým tělesem ve 3.NP. Komíny K2 a K4 nad stropem 2.NP nezjištěny – průduchy uvažovány jako zrušené.
3. ±0,000 = úroveň čisté podlahy chodby 1.NP (relativní výškový systém).
4. Půdorys je zobrazen ve vodorovném řezu vedeném ve výšce 1,0 m nad úrovní podlahy podlaží.
5. Plochy místností jsou vypočteny k lícům stěn. SV = světlá výška místnosti.
6. Kóty výplní otvorů: nad kótovací čarou šířka otvoru, pod kótovací čarou výška otvoru, v závorce výška parapetu. U dveří uvedena šířka / výška dveří.
7. Označení výplní otvorů: O = okno, D = vnější dveře.
8. Schodiště do 2.NP dvouramenné s mezipodestou, 23 stupňů 158,4/295 mm (13 + 10), zábradlí kovové.
9. Vstupní dveře D01 dvoukřídlé s nadsvětlíkem, výška stavebního otvoru 3 100 mm. Okna 02 – křídla v. 1 285 mm s nadsvětlíkem.
10. Průchod pod horním ramenem schodiště – 3 stupně 110/340 mm (-0,330 / ±0,000).

Dokumentace stávajícího stavu vychází z ručně zaměřených rozměrů a výměr ze dne 02.10.2026. Uvedené hodnoty jsou orientační. Před realizací stavby budou stávající stav a instalační i stavební úpravy prověřeny na místě a skutečné rozměry ověřeny.

± 0,000 = 1.NP, Relativní nadmořský systém


Generální projektant	AXIS Studios s.r.o., Španělská 759/4, Vinohrady, 120 00 Praha 2		AXIS
Vypracoval	Petr Soběslav, Kryštof Krbec		
Zodpovědná osoba	-	ČKAIT -	
Investor			
Místo stavby			

Název akce: Stávající stav objektu		Datum	10/2026
		Formát	A2
		Účel	dokumentace stávajícího stavu
		Měřítko	1:50
Část PD: STÁVAJÍCÍ STAV - PŮDORYSY		Číslo výkresu	Archiv.č.akce: 13/2026
Název výkresu: PŮDORYS 1.NP - STÁVAJÍCÍ STAV		102	Kopie:

AXIS Studios s.r.o. I +420 728 157 526 I info@axis-studio.cz

PŮDORYS 2.NP – STÁVAJÍCÍ STAV

M 1:50

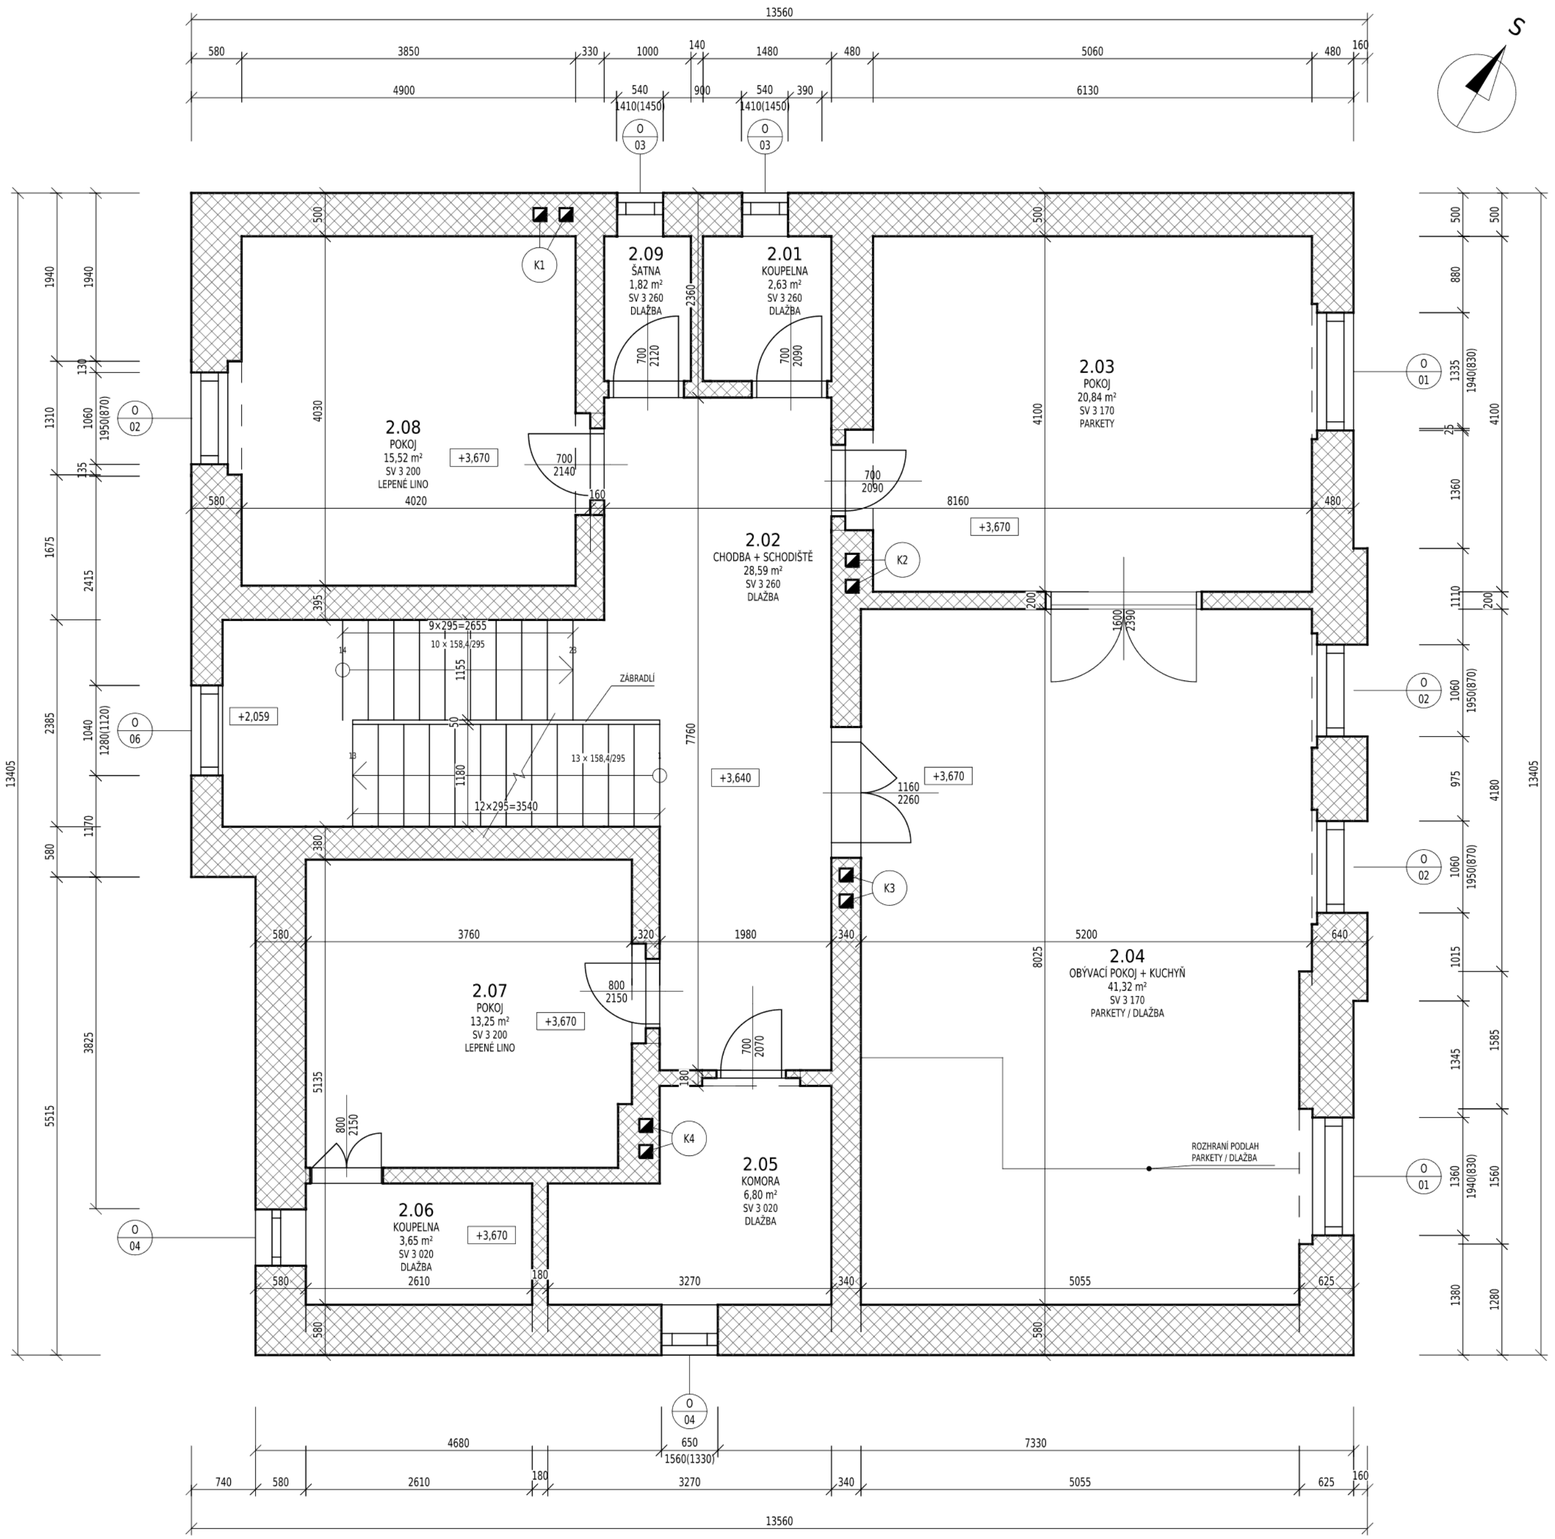

TABULKA MÍSTNOSTÍ – 2.NP

Č.M.	NÁZEV	PLOCHA [m²]	PODLAHA
2.01	KOUPELNA	2,63	DLAŽBA
2.02	CHODBA + SCHODIŠTĚ	28,59	DLAŽBA
2.03	POKOJ	20,84	PARKETY
2.04	OBÝVACÍ POKOJ + KUCHYŇ	41,32	PARKETY, DLAŽBA V KUCHYŇSKÉM KOUTĚ
2.05	KOMORA	6,80	DLAŽBA
2.06	KOUPELNA	3,65	DLAŽBA
2.07	POKOJ	13,25	LEPENÉ LINO
2.08	POKOJ	15,52	LEPENÉ LINO
2.09	ŠATNA	1,82	DLAŽBA
CELKEM		134,42	

LEGENDA

- ZDIVO Z CPP
- KONSTRUKCE POD ROVINOU ŘEZU (V POHLEDU)
- KONSTRUKCE NAD ROVINOU ŘEZU (NADPRAŽÍ NIK)
- SCHODIŠTĚ POD ROVINOU ŘEZU (V POHLEDU)
- PRÁH DVEŘÍ (POD ROVINOU ŘEZU)
- KOMÍNOVÝ PRŮDUCH (K1–K4 – OZNAČENÍ KOMÍNU)
- VÝSTUPNÍ ČÁRA SCHODIŠTĚ (NÁSTUP – VÝSTUP)
- LOMOVÁ ČÁRA – ŘEZ SCHODIŠŤOVÝM RAMENEM
- O 01 – OZNAČENÍ VÝPLNĚ OTVORU (O – OKNO, D – VNĚJŠÍ DVEŘE)

POZNÁMKY

1. Výkres zobrazuje stávající stav objektu. Kóty jsou uvedeny v mm, výškové kóty v m.
2. Komínové průduchy K1–K4 (150×150 mm) zakresleny orientačně dle výkresové dokumentace z roku 2004 a fotodokumentace; poloha K3 sjednocena se zaměřeným komínovým tělesem ve 3.NP. Komíny K2 a K4 nad stropem 2.NP nezjištěny – průduchy uvažovány jako zrušené.
3. ±0,000 = úroveň čisté podlahy chodby 1.NP (relativní výškový systém).
4. Půdorys je zobrazen ve vodorovném řezu vedeném ve výšce 1,0 m nad úrovní podlahy podlaží.
5. Plochy místností jsou vypočteny k lícům stěn. SV = světlá výška místnosti.
6. Kóty výplní otvorů: nad kótovací čarou šířka otvoru, pod kótovací čarou výška otvoru, v závorce výška parapetu. U dveří uvedena šířka / výška dveří.
7. Označení výplní otvorů: O = okno, D = vnější dveře.
8. Schodiště do 3.NP dvouramenné s mezipodestou, 23 stupňů 158,4/295 mm (13 + 10), zábradlí kovové.
9. Okno 06 schodiště – otvíravé křídlo v. 630 mm. Okna 02 – křídla v. 1 285 mm s nadsvětlíkem.

Dokumentace stávajícího stavu vychází z ručně zaměřených rozměrů a výměr ze dne 02.10.2026. Uvedené hodnoty jsou orientační. Před realizací stavby budou stávající stav a instalační i stavební úpravy prověřeny na místě a skutečné rozměry ověřeny.


± 0,000 = 1.NP, Relativní nadmořský systém

Generální projektant	AXIS Studios s.r.o., Španělská 759/4, Vinohrady, 120 00 Praha 2			AXIS	
Vypracoval	Petr Soběslav, Kryštof Krbec				
Zodpovědná osoba	-	ČKAIT	-		
Investor					
Místo stavby				Datum	10/2026
Název akce: Stávající stav objektu				Formát	A2
				Účel	dokumentace stávajícího stavu
				Měřítko	1:50
Část PD: STÁVAJÍCÍ STAV - PŮDORYSY				Číslo výkresu	Archiv.č.akce: 13/2026
Název výkresu: PŮDORYS 2.NP - STÁVAJÍCÍ STAV				103	Kopie:

AXIS Studios s.r.o. I +420 728 157 526 I info@axis-studio.cz

PŮDORYS 3.NP – STÁVAJÍCÍ STAV

M 1:50

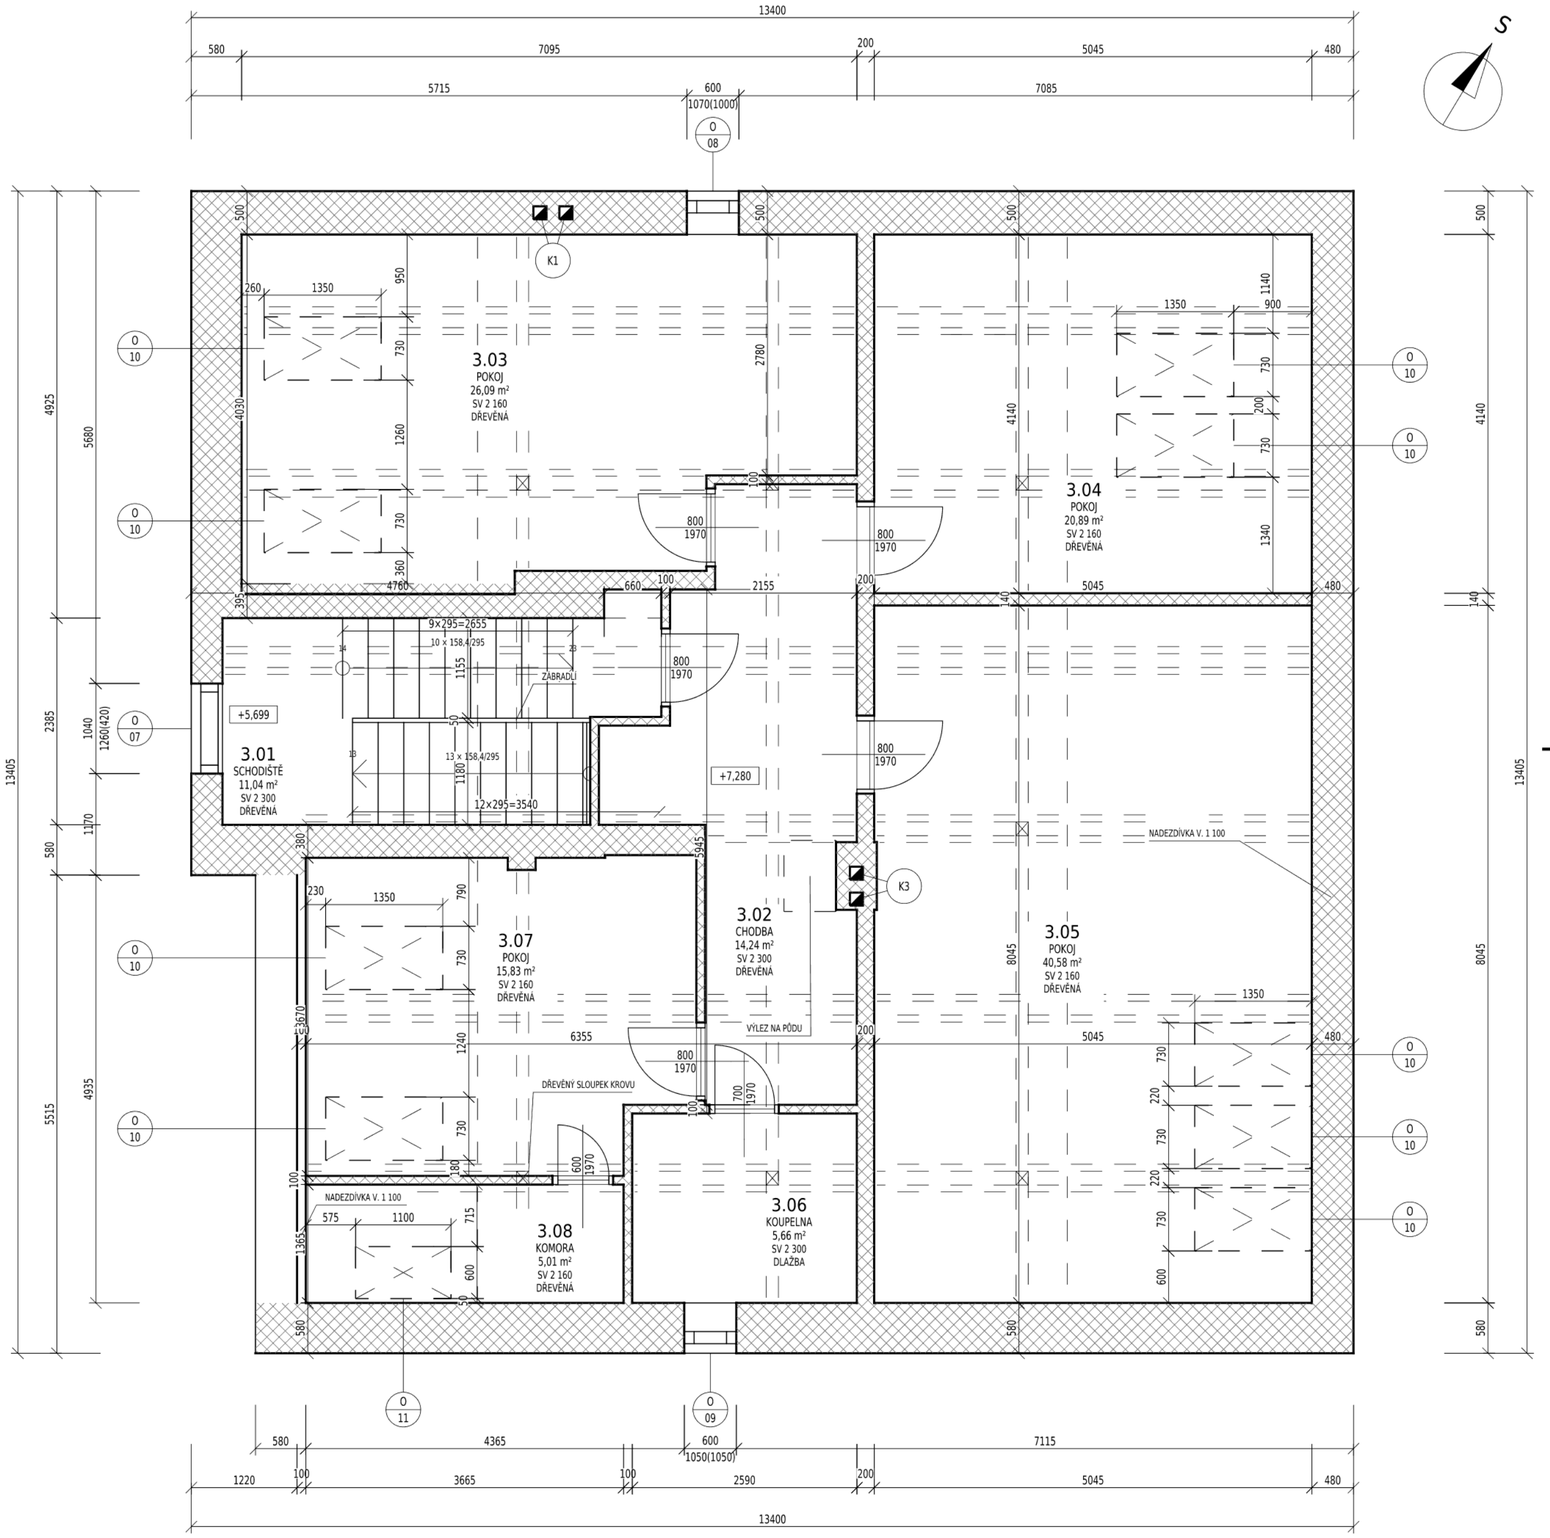

TABULKA MÍSTNOSTÍ – 3.NP

Č.M.	NÁZEV	PLOCHA [m²]	PODLAHA
3.01	SCHODIŠTĚ	11,04	DŘEVĚNÁ PODLAHA
3.02	CHODBA	14,24	DŘEVĚNÁ PODLAHA
3.03	POKOJ	26,09	DŘEVĚNÁ PODLAHA
3.04	POKOJ	20,89	DŘEVĚNÁ PODLAHA
3.05	POKOJ	40,58	DŘEVĚNÁ PODLAHA
3.06	KOUPELNA	5,66	DLAŽBA
3.07	POKOJ	15,83	DŘEVĚNÁ PODLAHA
3.08	KOMORA	5,01	DŘEVĚNÁ PODLAHA
CELKEM		139,34	

LEGENDA

- ZDIVO Z CPP
- SÁDROKARTONOVÁ KONSTRUKCE V ŘEZU
- KONSTRUKCE POD ROVINOU ŘEZU (V POHLEDU)
- KONSTRUKCE NAD ROVINOU ŘEZU (VÝLEZ NA PŮDU)
- STŘEŠNÍ OKNO – PŮDORYSNÝ PRŮMĚT
- KROV NAD ROVINOU ŘEZU
- SCHODIŠTĚ POD ROVINOU ŘEZU (V POHLEDU)
- PRÁH DVEŘÍ (POD ROVINOU ŘEZU)
- PRŮCHOD BEZ PRAHU
- KOMÍNOVÝ PRŮDUCH (K1-K4 – OZNAČENÍ KOMÍNU)
- VÝSTUPNÍ ČÁRA SCHODIŠTĚ (NÁSTUP – VÝSTUP)
- LOMOVÁ ČÁRA – ŘEZ SCHODIŠŤOVÝM RAMENEM
- OZNAČENÍ VÝPLNĚ OTVORU (O – OKNO, D – VNĚJŠÍ DVEŘE)

POZNÁMKY

1. Výkres zobrazuje stávající stav objektu. Kóty jsou uvedeny v mm, výškové kóty v m.
2. Komínové průduchy K1–K4 (150×150 mm) zakresleny orientačně dle výkresové dokumentace z roku 2004 a fotodokumentace; poloha K3 sjednocena se zaměřeným komínovým tělesem ve 3.NP. Komíny K2 a K4 nad stropem 2.NP nezjištěny – průduchy uvažovány jako zrušené.
3. ±0,000 = úroveň čisté podlahy chodby 1.NP (relativní výškový systém).
4. Půdorys je zobrazen ve vodorovném řezu vedeném ve výšce 1,0 m nad úrovní podlahy podlaží.
5. Plochy místností jsou vypočteny k lícům stěn. SV = světlá výška místnosti.
6. Kóty výplní otvorů: nad kótovací čarou šířka otvoru, pod kótovací čarou výška otvoru, v závorce výška parapetu. U dveří uvedena šířka / výška dveří.
7. Označení výplní otvorů: O = okno, D = vnější dveře.
8. Obytné podkroví. Nadezdívky v. 1 100 mm, v místnostech 3.07 a 3.08 sádrokartonová nadezdívka.
9. Konstrukce krovu nad rovinou řezu (kleštiny, vaznice) zobrazena čerchovaně se dvěma tečkami, střešní okna čerchovaně v půdorysném průmětu.
10. Dveřní otvory podkroví v. 1 970 mm.

Dokumentace stávajícího stavu vychází z ručně zaměřených rozměrů a výměr ze dne 02.10.2026. Uvedené hodnoty jsou orientační. Před realizací stavby budou stávající stav a instalační i stavební úpravy prověřeny na místě a skutečné rozměry ověřeny.


± 0,000 = 1.NP, Relativní nadmořský systém

Generální projektant	AXIS Studios s.r.o., Španělská 759/4, Vinohrady, 120 00 Praha 2		AXIS
Vypracoval	Petr Soběslav, Kryštof Krbec		
Zodpovědná osoba	-	ČKAIT -	
Investor			
Místo stavby			
Název akce: Stávající stav objektu		Datum	10/2026
		Formát	A2
		Účel	dokumentace stávajícího stavu
		Měřítko	1:50
Část PD: STÁVAJÍCÍ STAV - PŮDORYSY		Číslo výkresu	Archiv.č.akce: 13/2026
Název výkresu: PŮDORYS 3.NP - STÁVAJÍCÍ STAV		104	Kopie:

AXIS Studios s.r.o. I +420 728 157 526 I info@axis-studio.cz

ŘEZ A-A´ – STÁVAJÍCÍ STAV

M 1:50

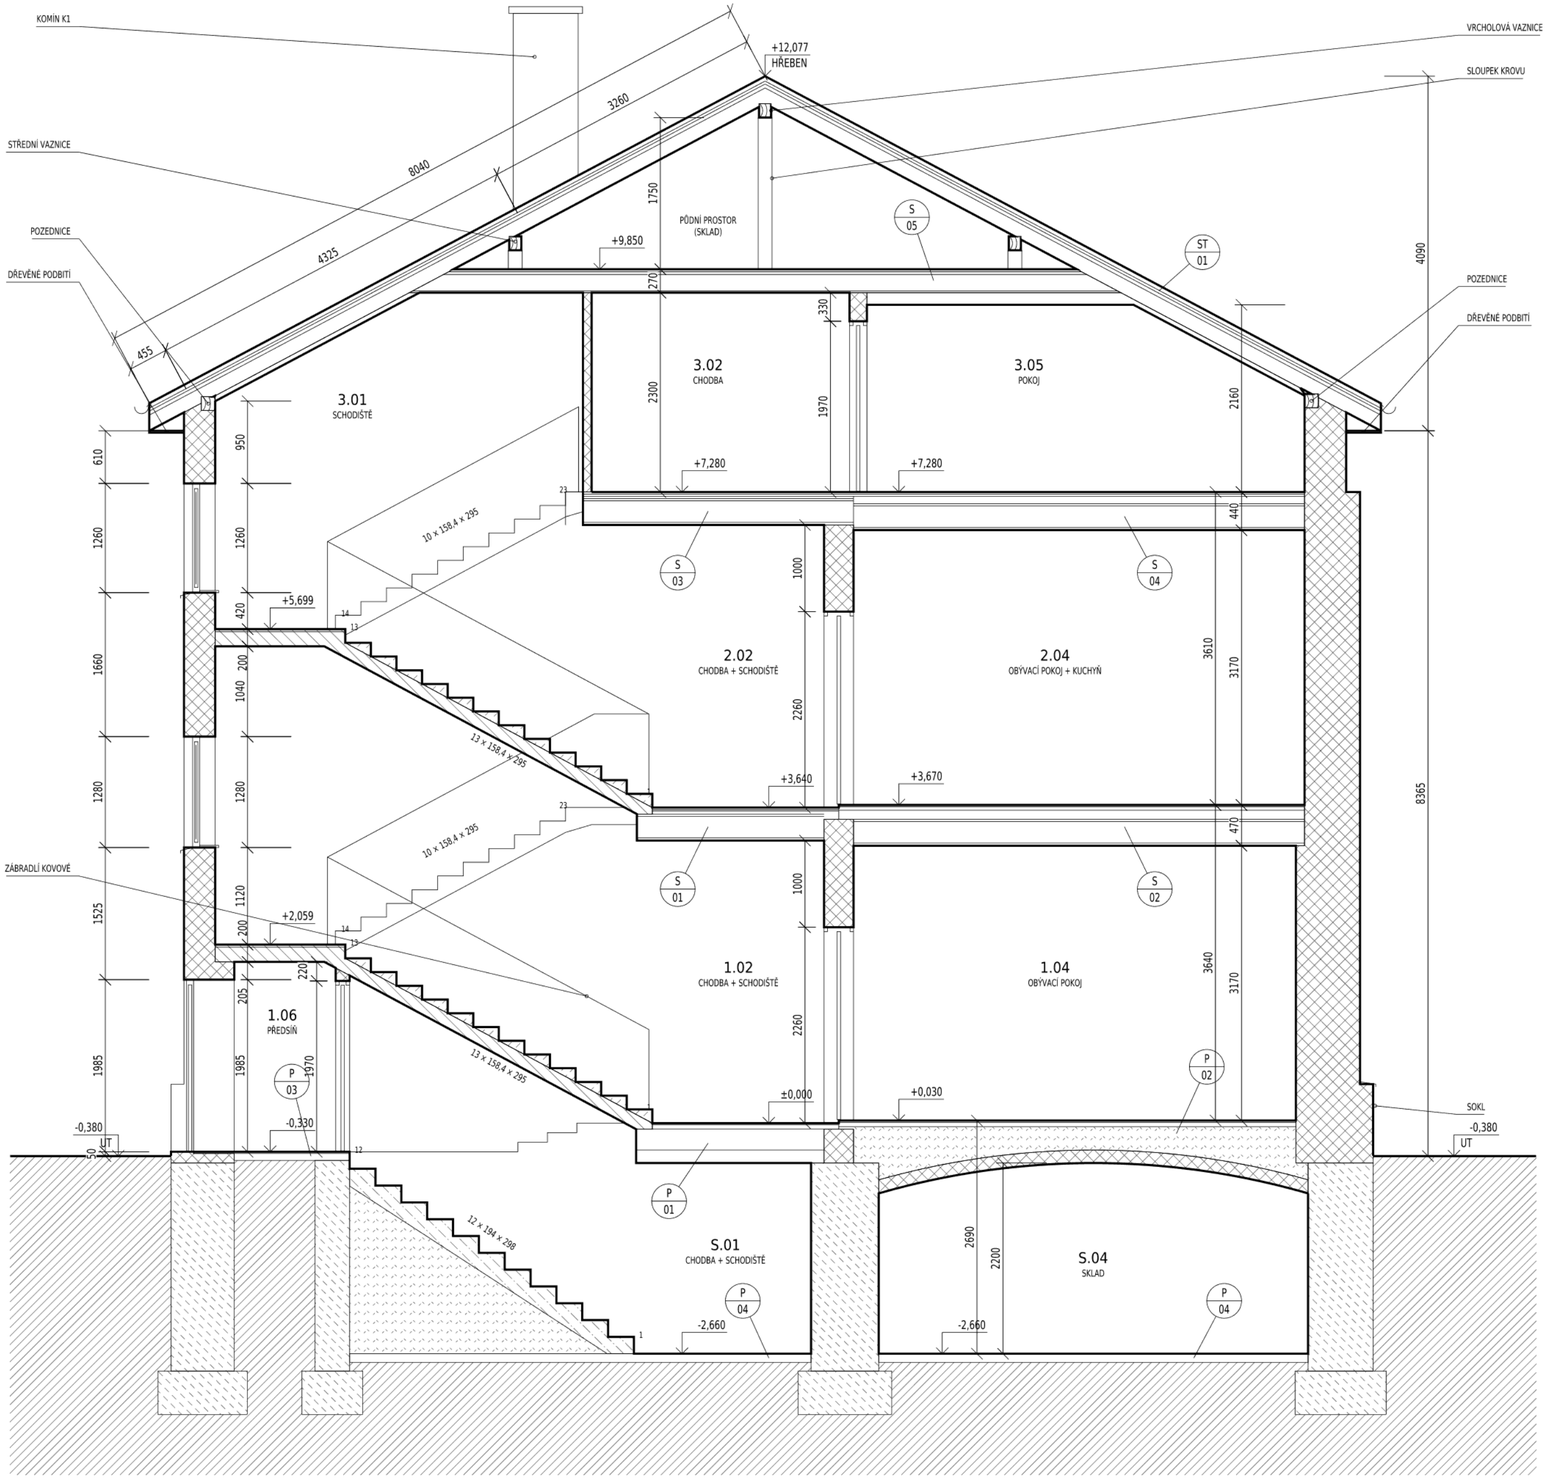

LEGENDA

- ZDIVO Z CPP
- SMÍŠENÉ ZDIVO – LOMOVÝ KÁMEN, CPP
- KÁMEN
- BETON PROSTÝ
- HMOTA OBECNĚ – MATERIÁL NEZJIŠTĚN
- ZEMINA PŮVODNÍ
- ZÁSYP, NÁSYP
- DŘEVO

- OBRYS KONSTRUKCE V ŘEZU
- ROZHRANÍ MATERIÁLŮ V ŘEZU
- VRSTVY SKLADEB
- KONSTRUKCE V POHLEDU, HRANY OSTĚNÍ
- P 01 – OZNAČENÍ SKLADBY

VÝPIS SKLADEB


P01	– SKLADBA PODLAHY – CHODBA 1.02
P02	– SKLADBA PODLAHY NA KLENBĚ – 1.04
P03	– SKLADBA PODLAHY – PŘEDSÍŇ 1.06
P04	– PODLAHA 1.PP – UDUSANÁ ZEMINA
S01	– STROP DŘEVĚNÝ TRÁMOVÝ NAD 1.NP – CHODBA 2.02
S02	– STROP DŘEVĚNÝ TRÁMOVÝ NAD 1.NP – 2.04
S03	– STROP DŘEVĚNÝ TRÁMOVÝ NAD 2.NP – CHODBA 3.02
S04	– STROP DŘEVĚNÝ TRÁMOVÝ NAD 2.NP – POKOJ 3.05
S05	– STROP NAD 3.NP – KLEŠTINY, SDK PODHLED
ST01	– SKLADBA KROVU A STŘEŠNÍHO PLÁŠTĚ, SDK ŠIKMINA

POZNÁMKY

1. Kóty jsou uvedeny v mm, výškové kóty v m. ±0,000 = úroveň čisté podlahy chodby 1.NP (relativní výškový systém).
2. Vedení řezu viz schéma a výkresy 101–104.
3. Na objektu nebyly provedeny sondy ani stavebně technický průzkum. Skladby podlah, stropů a krovu, nosná konstrukce schodiště, klenby a základové konstrukce jsou zakresleny orientačně.
4. Sklon střechy cca 28° a výška hřebene dopočteny z výšky nadezdívky 1 100 mm, tloušťky stropu nad 3.NP 270 mm a světlé výšky půdního prostoru 1 750 mm; dokumentace z r. 2004 uvádí sklon cca 32° – ověřit zaměřením.
5. Výška soklu a nadstřešní část komína K1 zakresleny dle fotodokumentace.
6. U otvorů kótována výška parapetu, výška otvoru a výška nad otvorem ke světlosti; výšky oken rovněž vně objektu.

SCHÉMA VEDENÍ ŘEZU A-A´ – PŮDORYS 1.NP

M 1:300

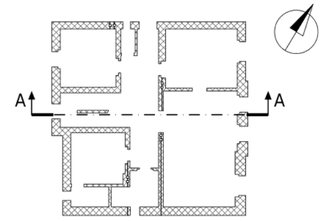

Dokumentace stávajícího stavu vychází z ručně zaměřených rozměrů a výměr ze dne 02.10.2026. Uvedené hodnoty jsou orientační. Před realizací stavby budou stávající stav a instalační i stavební úpravy prověřeny na místě a skutečné rozměry ověřeny.


± 0,000 = 1.NP, Relativní nadmořský systém

Generální projektant	AXIS Studios s.r.o., Španělská 759/4, Vinohrady, 120 00 Praha 2			AXIS	
Vypracoval	Petr Soběslav, Kryštof Krbec				
Zodpovědná osoba	-	ČKAIT	-		
Investor					
Místo stavby				Datum	10/2026
Název akce: Stávající stav objektu				Formát	A2
				Účel	dokumentace stávajícího stavu
				Měřítko	1:50
Část PD: STÁVAJÍCÍ STAV - ŘEZY				Číslo výkresu	Archiv.č.akce: 13/2026
Název výkresu: ŘEZ A-A´ - STÁVAJÍCÍ STAV				105	Kopie:

AXIS Studios s.r.o. I +420 728 157 526 I info@axis-studio.cz

POHLED SEVERNÍ

M 1:100

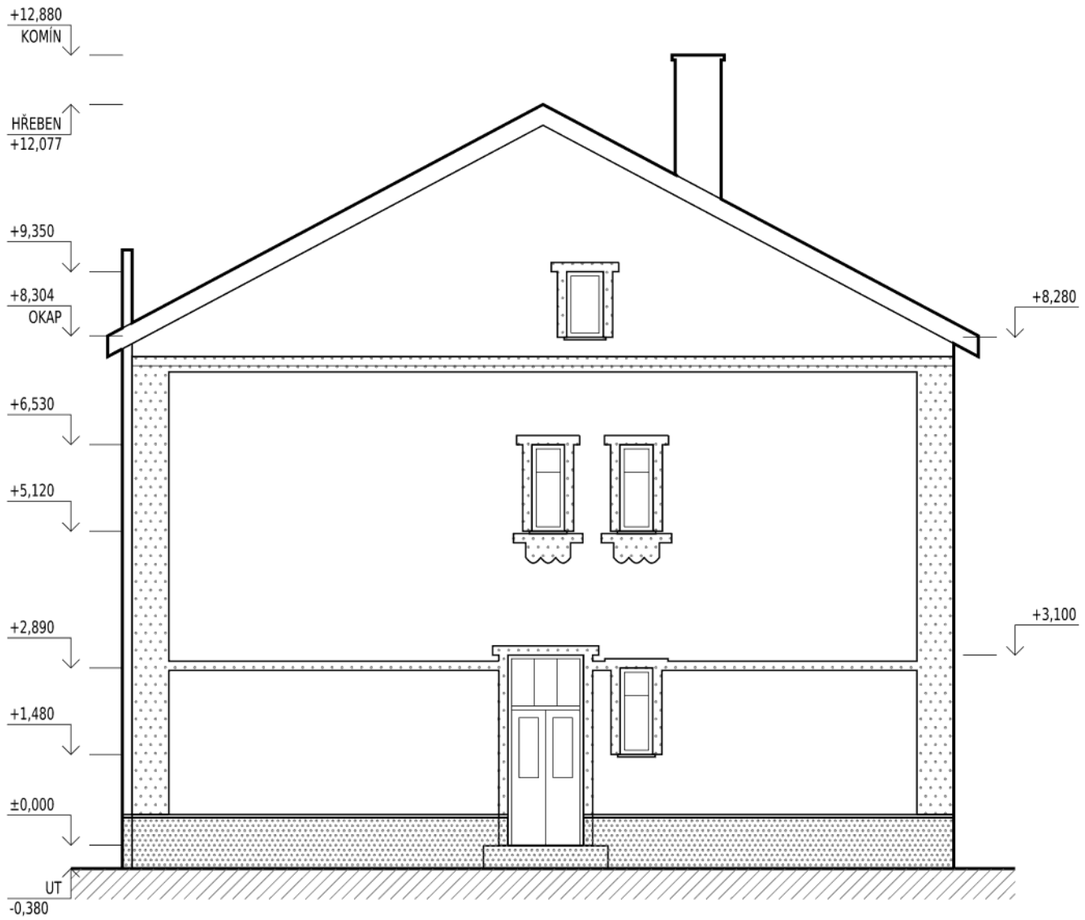

POHLED VÝCHODNÍ

M 1:100



LEGENDA

- ŠAMBRÁNY, LIZÉNY, ŘÍMSY, PÁSKY, ŠTÍT – OMÍTKA TMAVĚ OKROVÁ
- FASÁDNÍ OMÍTKA – SVĚTLE OKROVÁ
- SOKL – OMÍTKA TMAVĚ OKROVÁ
- STŘEŠNÍ KRYTINA
- ZEMINA
- OBRYS OBJEKTU, TERÉN
- HRANY KONSTRUKCÍ A PRVKŮ FASÁDY
- VÝPLNĚ OTVORŮ

POZNÁMKY

1. Výškové kóty jsou uvedeny v m. ±0,000 = úroveň čisté podlahy chodby 1.NP (relativní výškový systém).
2. Okna a dveře plastové, bílé. Oplechování parapetů a soklu, žlaby a svody z pozinkovaného plechu.
3. Členění výplní otvorů, ozdobné prvky fasády a výška soklu zakresleny dle fotodokumentace; druh střešní krytiny nebyl ověřen.
4. Střešní okna dle výkresu 104, výšky dle řezu 105.

Dokumentace stávajícího stavu vychází z ručně zaměřených rozměrů a výměr ze dne 02.10.2026. Uvedené hodnoty jsou orientační. Před realizací stavby budou stávající stav a instalační i stavební úpravy prověřeny na místě a skutečné rozměry ověřeny.


± 0,000 = 1.NP, Relativní nadmořský systém

Generální projektant	AXIS Studios s.r.o., Španělská 759/4, Vinohrady, 120 00 Praha 2			AXIS	
Vypracoval	Petr Soběslav, Kryštof Krbec				
Zodpovědná osoba	-	ČKAIT	-		
Investor					
Místo stavby				Datum	10/2026
Název akce: Stávající stav objektu				Formát	A3
				Účel	dokumentace stávajícího stavu
				Měřítko	1:100
Část PD: STÁVAJÍCÍ STAV - POHLEDY				Číslo výkresu	Archiv.č.akce: 13/2026
Název výkresu: POHLEDY - SEVERNÍ, VÝCHODNÍ - STÁVAJÍCÍ STAV				106	Kopie:

AXIS Studios s.r.o. I +420 728 157 526 I info@axis-studio.cz

POHLED JIŽNÍ

M 1:100

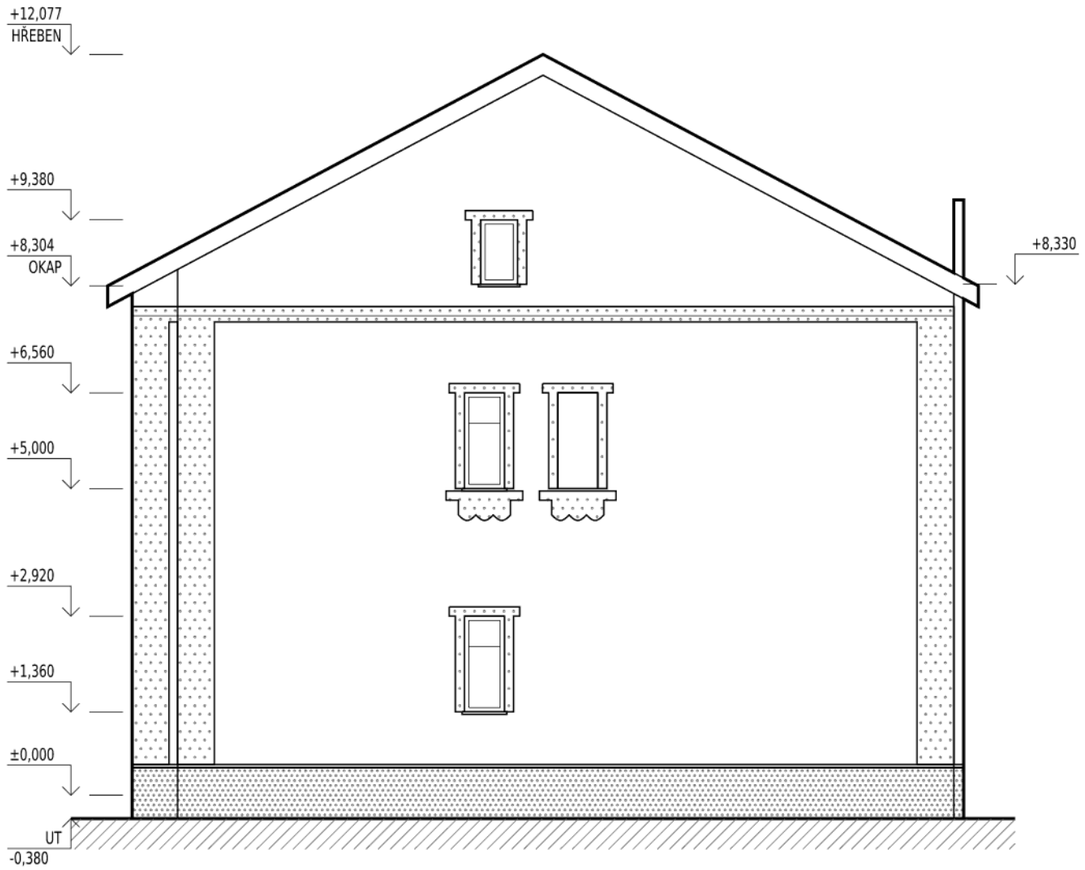

POHLED ZÁPADNÍ

M 1:100



LEGENDA

- ŠAMBRÁNY, LIZÉNY, ŘÍMSY, PÁSKY, ŠTÍT – OMÍTKA TMAVĚ OKROVÁ
- FASÁDNÍ OMÍTKA – SVĚTLE OKROVÁ
- SOKL – OMÍTKA TMAVĚ OKROVÁ
- STŘEŠNÍ KRYTINA
- ZEMINA
- OBRYS OBJEKTU, TERÉN
- HRANY KONSTRUKCÍ A PRVKŮ FASÁDY
- VÝPLNĚ OTVORŮ

POZNÁMKY

1. Výškové kóty jsou uvedeny v m. ±0,000 = úroveň čisté podlahy chodby 1.NP (relativní výškový systém).
2. Okna a dveře plastové, bílé. Oplechování parapetů a soklu, žlaby a svody z pozinkovaného plechu.
3. Členění výplní otvorů, ozdobné prvky fasády a výška soklu zakresleny dle fotodokumentace; druh střešní krytiny nebyl ověřen.
4. Střešní okna dle výkresu 104, výšky dle řezu 105.

Dokumentace stávajícího stavu vychází z ručně zaměřených rozměrů a výměr ze dne 02.10.2026. Uvedené hodnoty jsou orientační. Před realizací stavby budou stávající stav a instalační i stavební úpravy prověřeny na místě a skutečné rozměry ověřeny.

± 0,000 = 1.NP, Relativní nadmořský systém

Generální projektant	AXIS Studios s.r.o., Španělská 759/4, Vinohrady, 120 00 Praha 2			AXIS	
Vypracoval	Petr Soběslav, Kryštof Krbec				
Zodpovědná osoba	-	ČKAIT	-		
Investor					
Místo stavby				Datum	10/2026
Název akce: Stávající stav objektu				Formát	A3
				Účel	dokumentace stávajícího stavu
				Měřítko	1:100
Část PD: STÁVAJÍCÍ STAV - POHLEDY				Číslo výkresu	Archiv.č.akce: 13/2026
Název výkresu: POHLEDY - JIŽNÍ, ZÁPADNÍ - STÁVAJÍCÍ STAV				107	Kopie:

AXIS Studios s.r.o. I +420 728 157 526 I info@axis-studio.cz